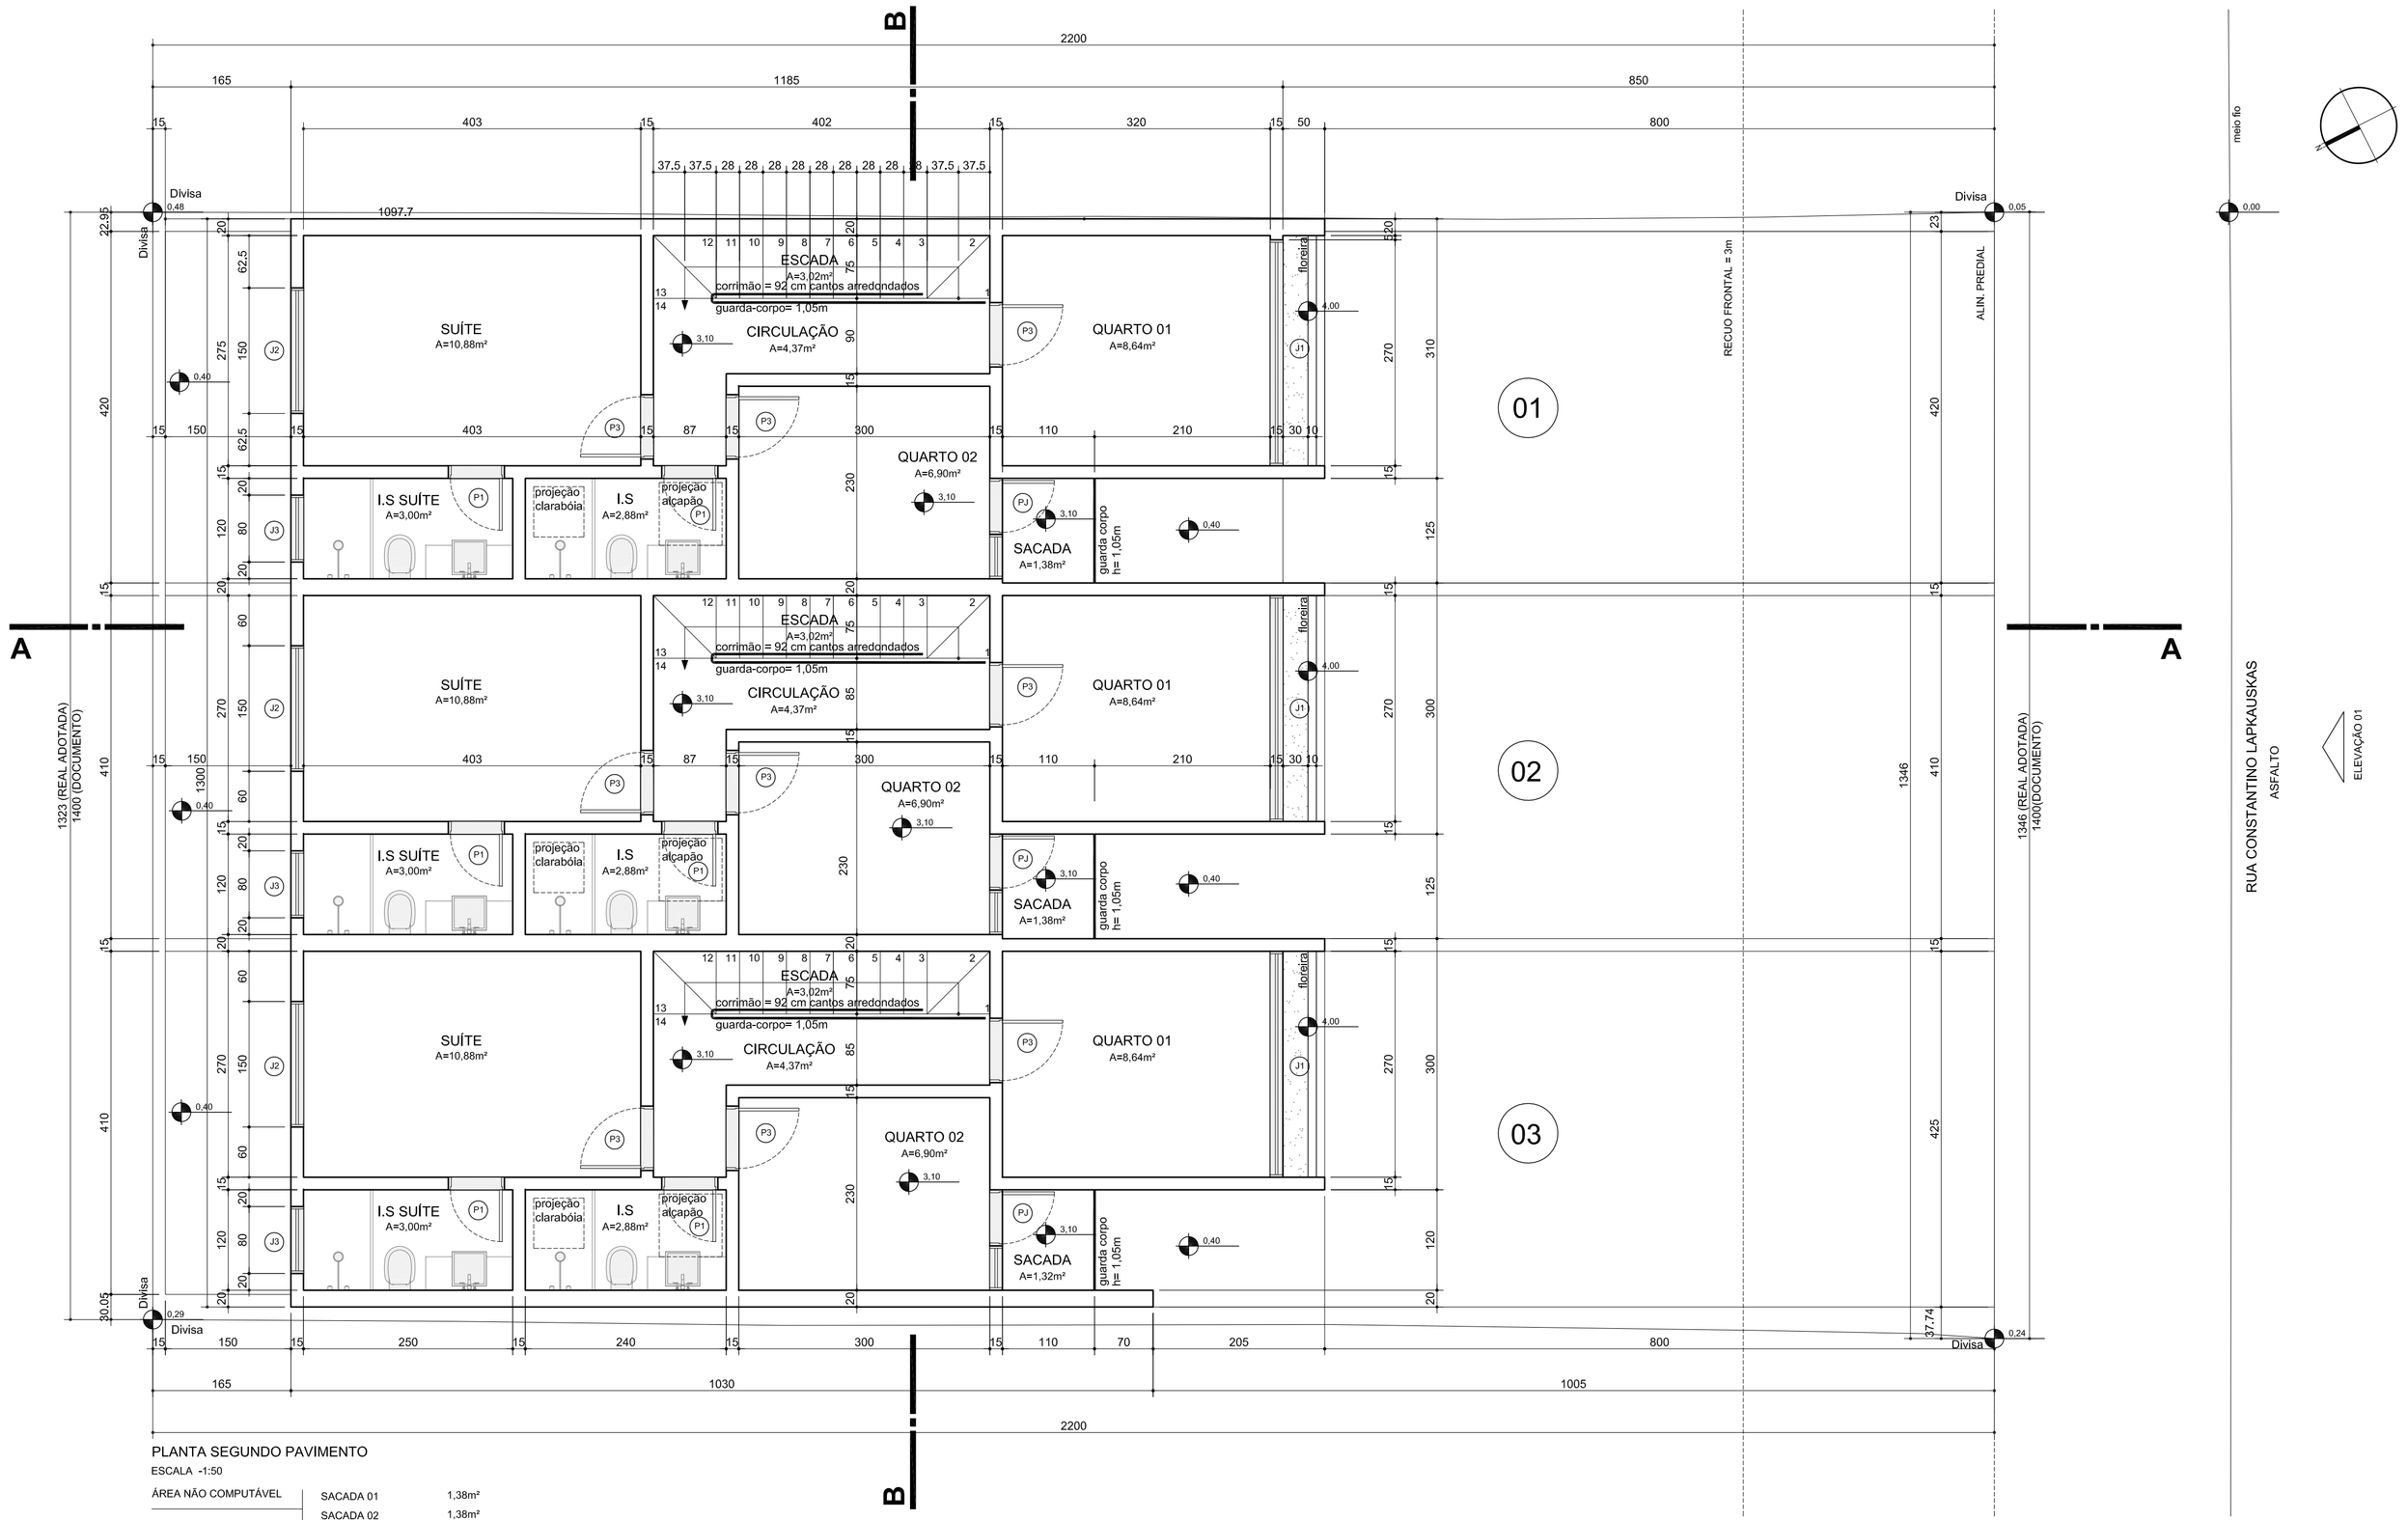

PLANTA SEGUNDO PAVIMENTO

ESCALA -1:50

ÁREA NÃO COMPUTÁVEL	SACADA 01	1,38m²
	SACADA 02	1,38m²
	SACADA 03	1,32m²
	TOTAL	4,08m²
ÁREA COMPUTÁVEL	SOBRADO 01	47,78m²
	SOBRADO 02	46,17m²
	SOBRADO 03	47,39m²
	TOTAL	141,34m²
ÁREA TOTAL CONSTRUÍDA:		145,42m²

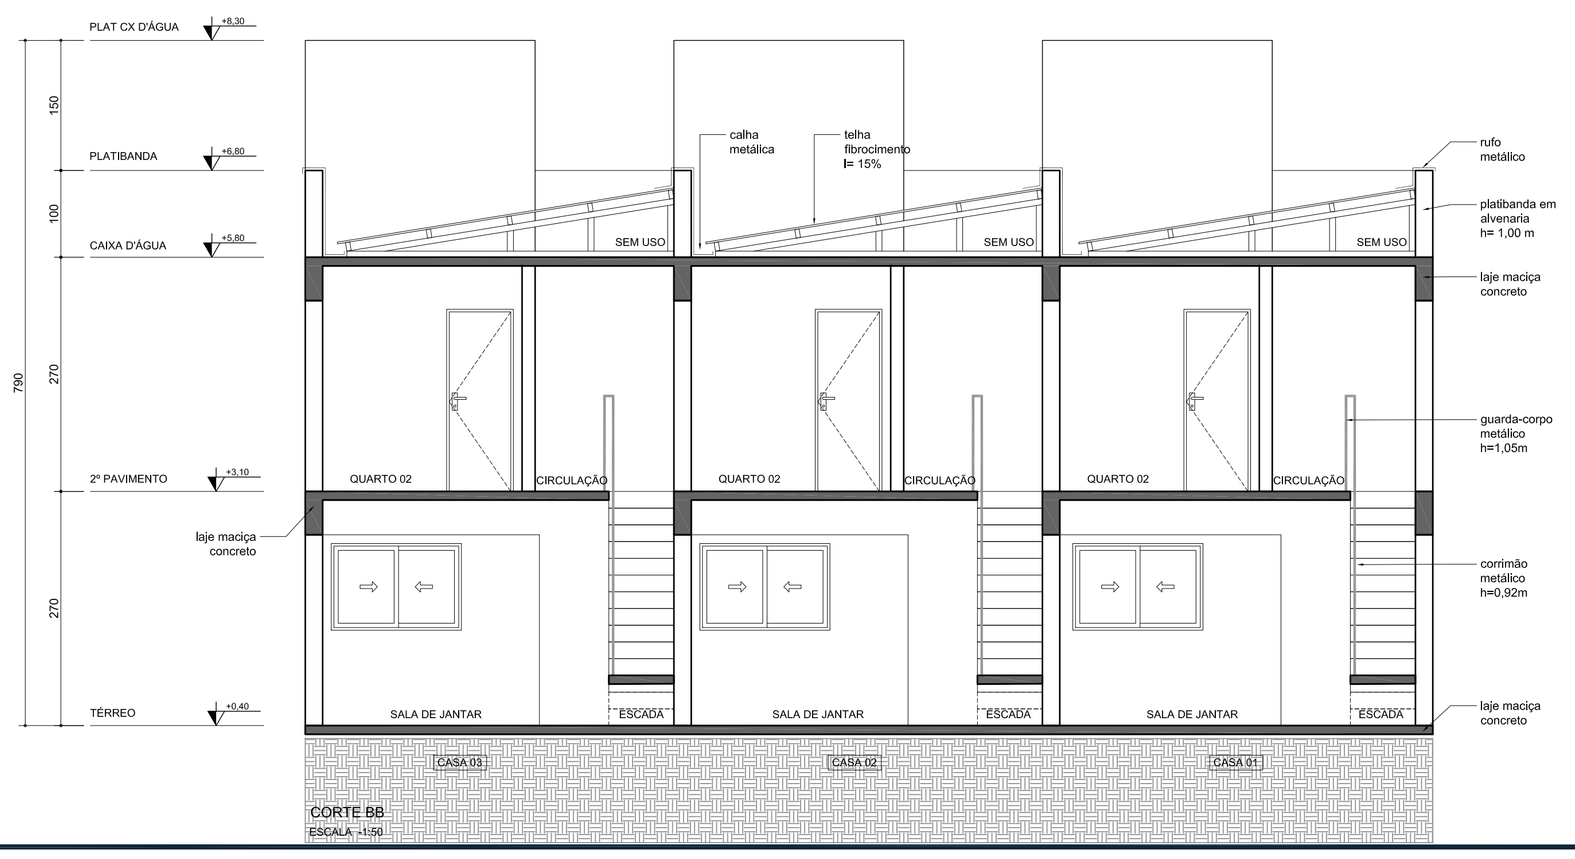

CORTE BB

ESCALA -1:50

TABELA DE ESQUADRIAS

CÓDIGO	LARGURA	ALTURA	PEITORIL	MATERIAL	TIPO	FOLHAS	QUANTIDADE
P01	60	210	-	MADEIRA	ABRIR	01	12
P02	60	210	-	ALUMÍNIO	ABRIR	01	03
P03	70	210	-	MADEIRA	ABRIR	01	09
P04	90	210	-	MADEIRA	ABRIR	01	03
PJ	120	210	-	ALUMÍNIO	FIXA / ABRIR	02	03
J01	270	100	110	ALUMÍNIO	CORRER	02	03
J02	150	120	100	ALUMÍNIO	CORRER	02	06
J03	80	80	130	ALUMÍNIO	MÁXIMO AR	01	03
J04	60	80	130	ALUMÍNIO	MÁXIMO AR	01	03
J05	60	100	110	ALUMÍNIO	MÁXIMO AR	01	03
J06	270	100	15	ALUMÍNIO	CORRER	04	03
PT1	250	220/214/207	-	ALUMÍNIO	BASCULANTE	01	03
PT2	80	220/214/207	-	ALUMÍNIO	ABRIR	01	03
V1	60	90	10	ALUMÍNIO	ABRIR	01	03

ESPAÇO RESERVADO À PREFEITURA MUNICIPAL DE CURITIBA

"O AUTOR DO PROJETO E O RESPONSÁVEL TÉCNICO SÃO RESPONSÁVEIS CIVIL E ADMINISTRATIVAMENTE PELO ATENDIMENTO DAS ESPECIFICAÇÕES CONSTANTES NOS ANEXOS DA PORTARIA Nº 80/2013, DA LEGISLAÇÃO MUNICIPAL E NORMAS BRASILEIRAS VIGENTES, SUJEITANDO-SE ÀS SANÇÕES LEGAIS DECORRENTES DE EVENTUAIS PREJUIZOS A TERCEIROS."

nº	data	alteração-assunto	desenho
R05	04.05.17	CORREÇÃO PREFEITURA	NP
R04	27.03.17	CORREÇÃO PREFEITURA	NP
R03	17.01.17	CORREÇÃO PREFEITURA	NP
R02	22.09.16	CORREÇÃO PREFEITURA	NP
R01	17.08.16	CORREÇÃO PREFEITURA	NP
R00	18.07.16	EMISSÃO INICIAL	NP

RESIDÊNCIAL RUA CONSTANTINO LAPKAUSKAS

obra:
03 RESIDÊNCIAS UNIFAMILIARES EM ALVENARIA

desenho: NP

proprietário: BESSER INCORPORADORA LTDA — CNPJ.: 15.233.824/0001-89

data: 04/05/17

autor do projeto: Tiago Thomaz Pinheiro — NOWAK & PINHEIRO Ltda. ME ARQUITETO CAU PR A55417-0

escala: 1 : 50

co-autor do projeto: Juliano Dellatorre Nowak — NOWAK & PINHEIRO Ltda. ME ARQUITETO CAU PR A55400-6

PROJETO LEGAL

co-autor do projeto: .

responsável técnico: Allan Paulo Batista — BESSER INCORPORADORA LTDA ENGENHEIRO CREA PR 10.8556D

03 | 04

referência:
PLANTA SEGUNDO PAVIMENTO E CORTE BB

NOWAKPINHEIRO ARQUITETURA
JULIANO D. NOWAK | TIAGO T. PINHEIRO
R. Acre 463 | Água Verde | 80620-040 | Curitiba PR | Fone : 41 3029.8129 / 41 99354333 / 41 91540069
contato@nowakpinheiro.com.br
www.nowakpinheiro.com.br