



**1 IMPLANTAÇÃO**

ESCALA 1:75  
 Área Comp. = 217,78 m<sup>2</sup>  
 Área não Comp. = 111,01 m<sup>2</sup>  
 Área Construída = 328,79 m<sup>2</sup>

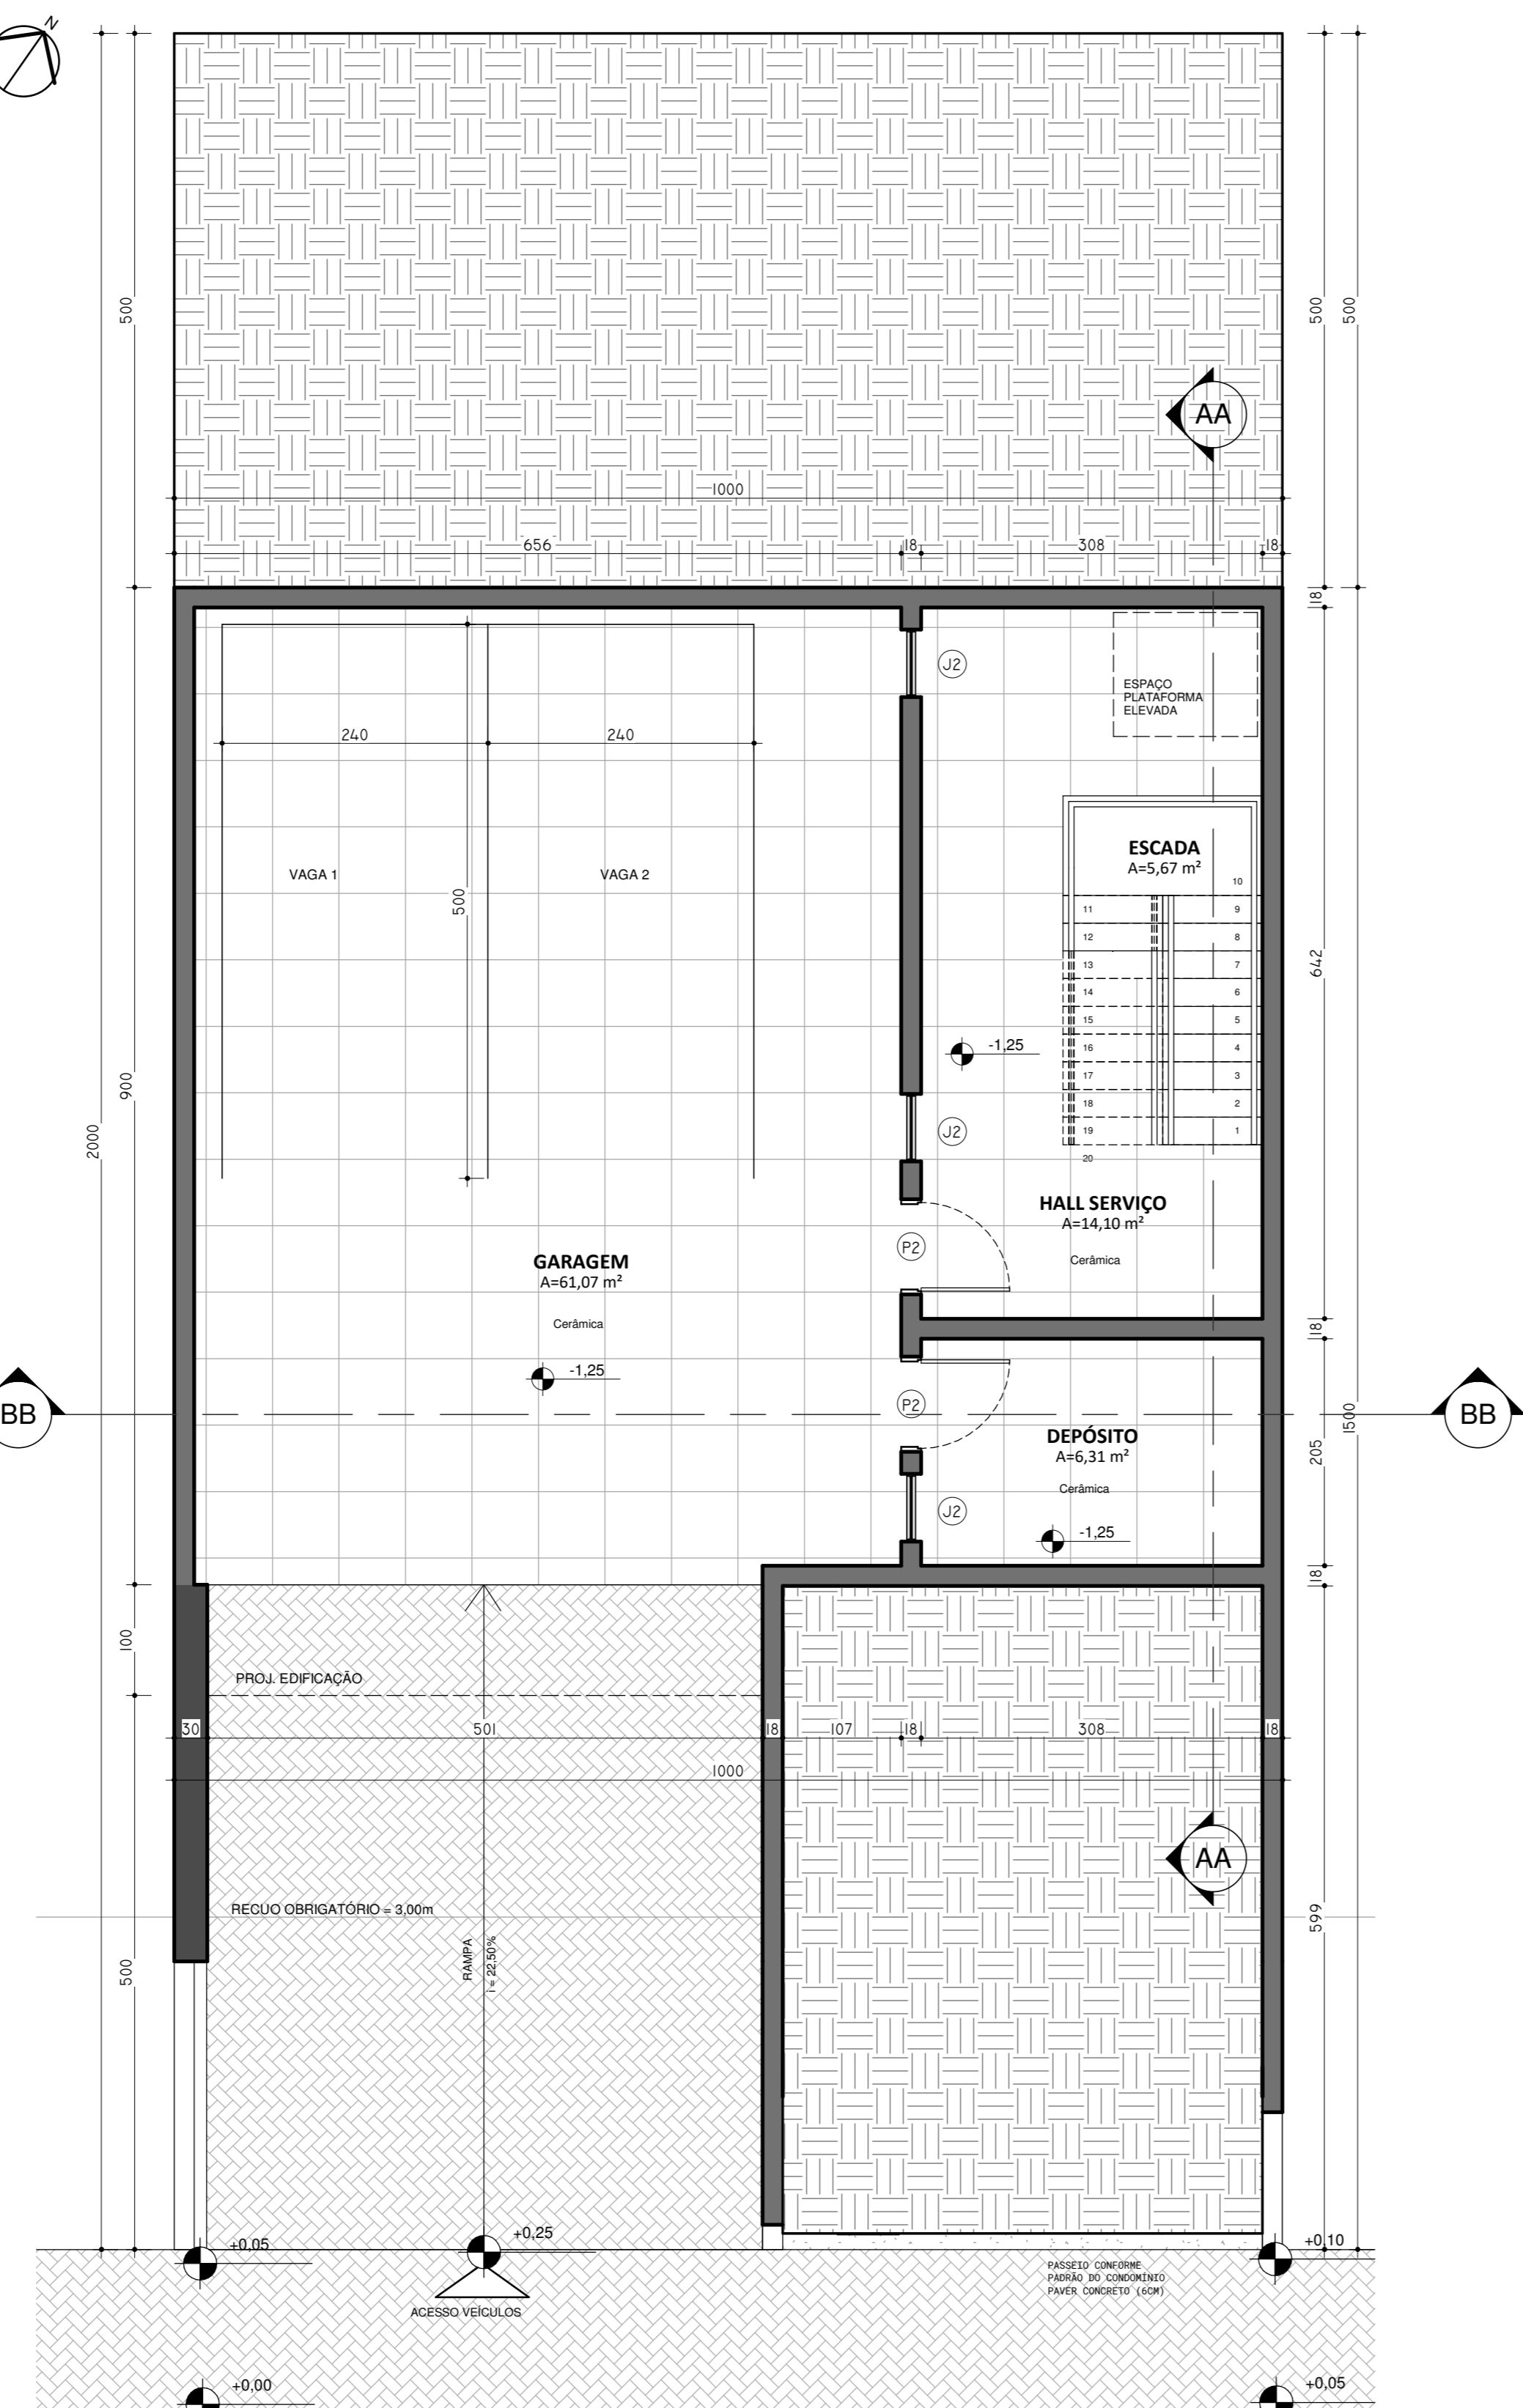


**2 PLANTA SUBSOLO**

ESCALA 1:50  
 Área Comp. = 30,96 m<sup>2</sup>  
 Área não Comp. = 59,04 m<sup>2</sup>  
 Área Construída = 90,00 m<sup>2</sup>

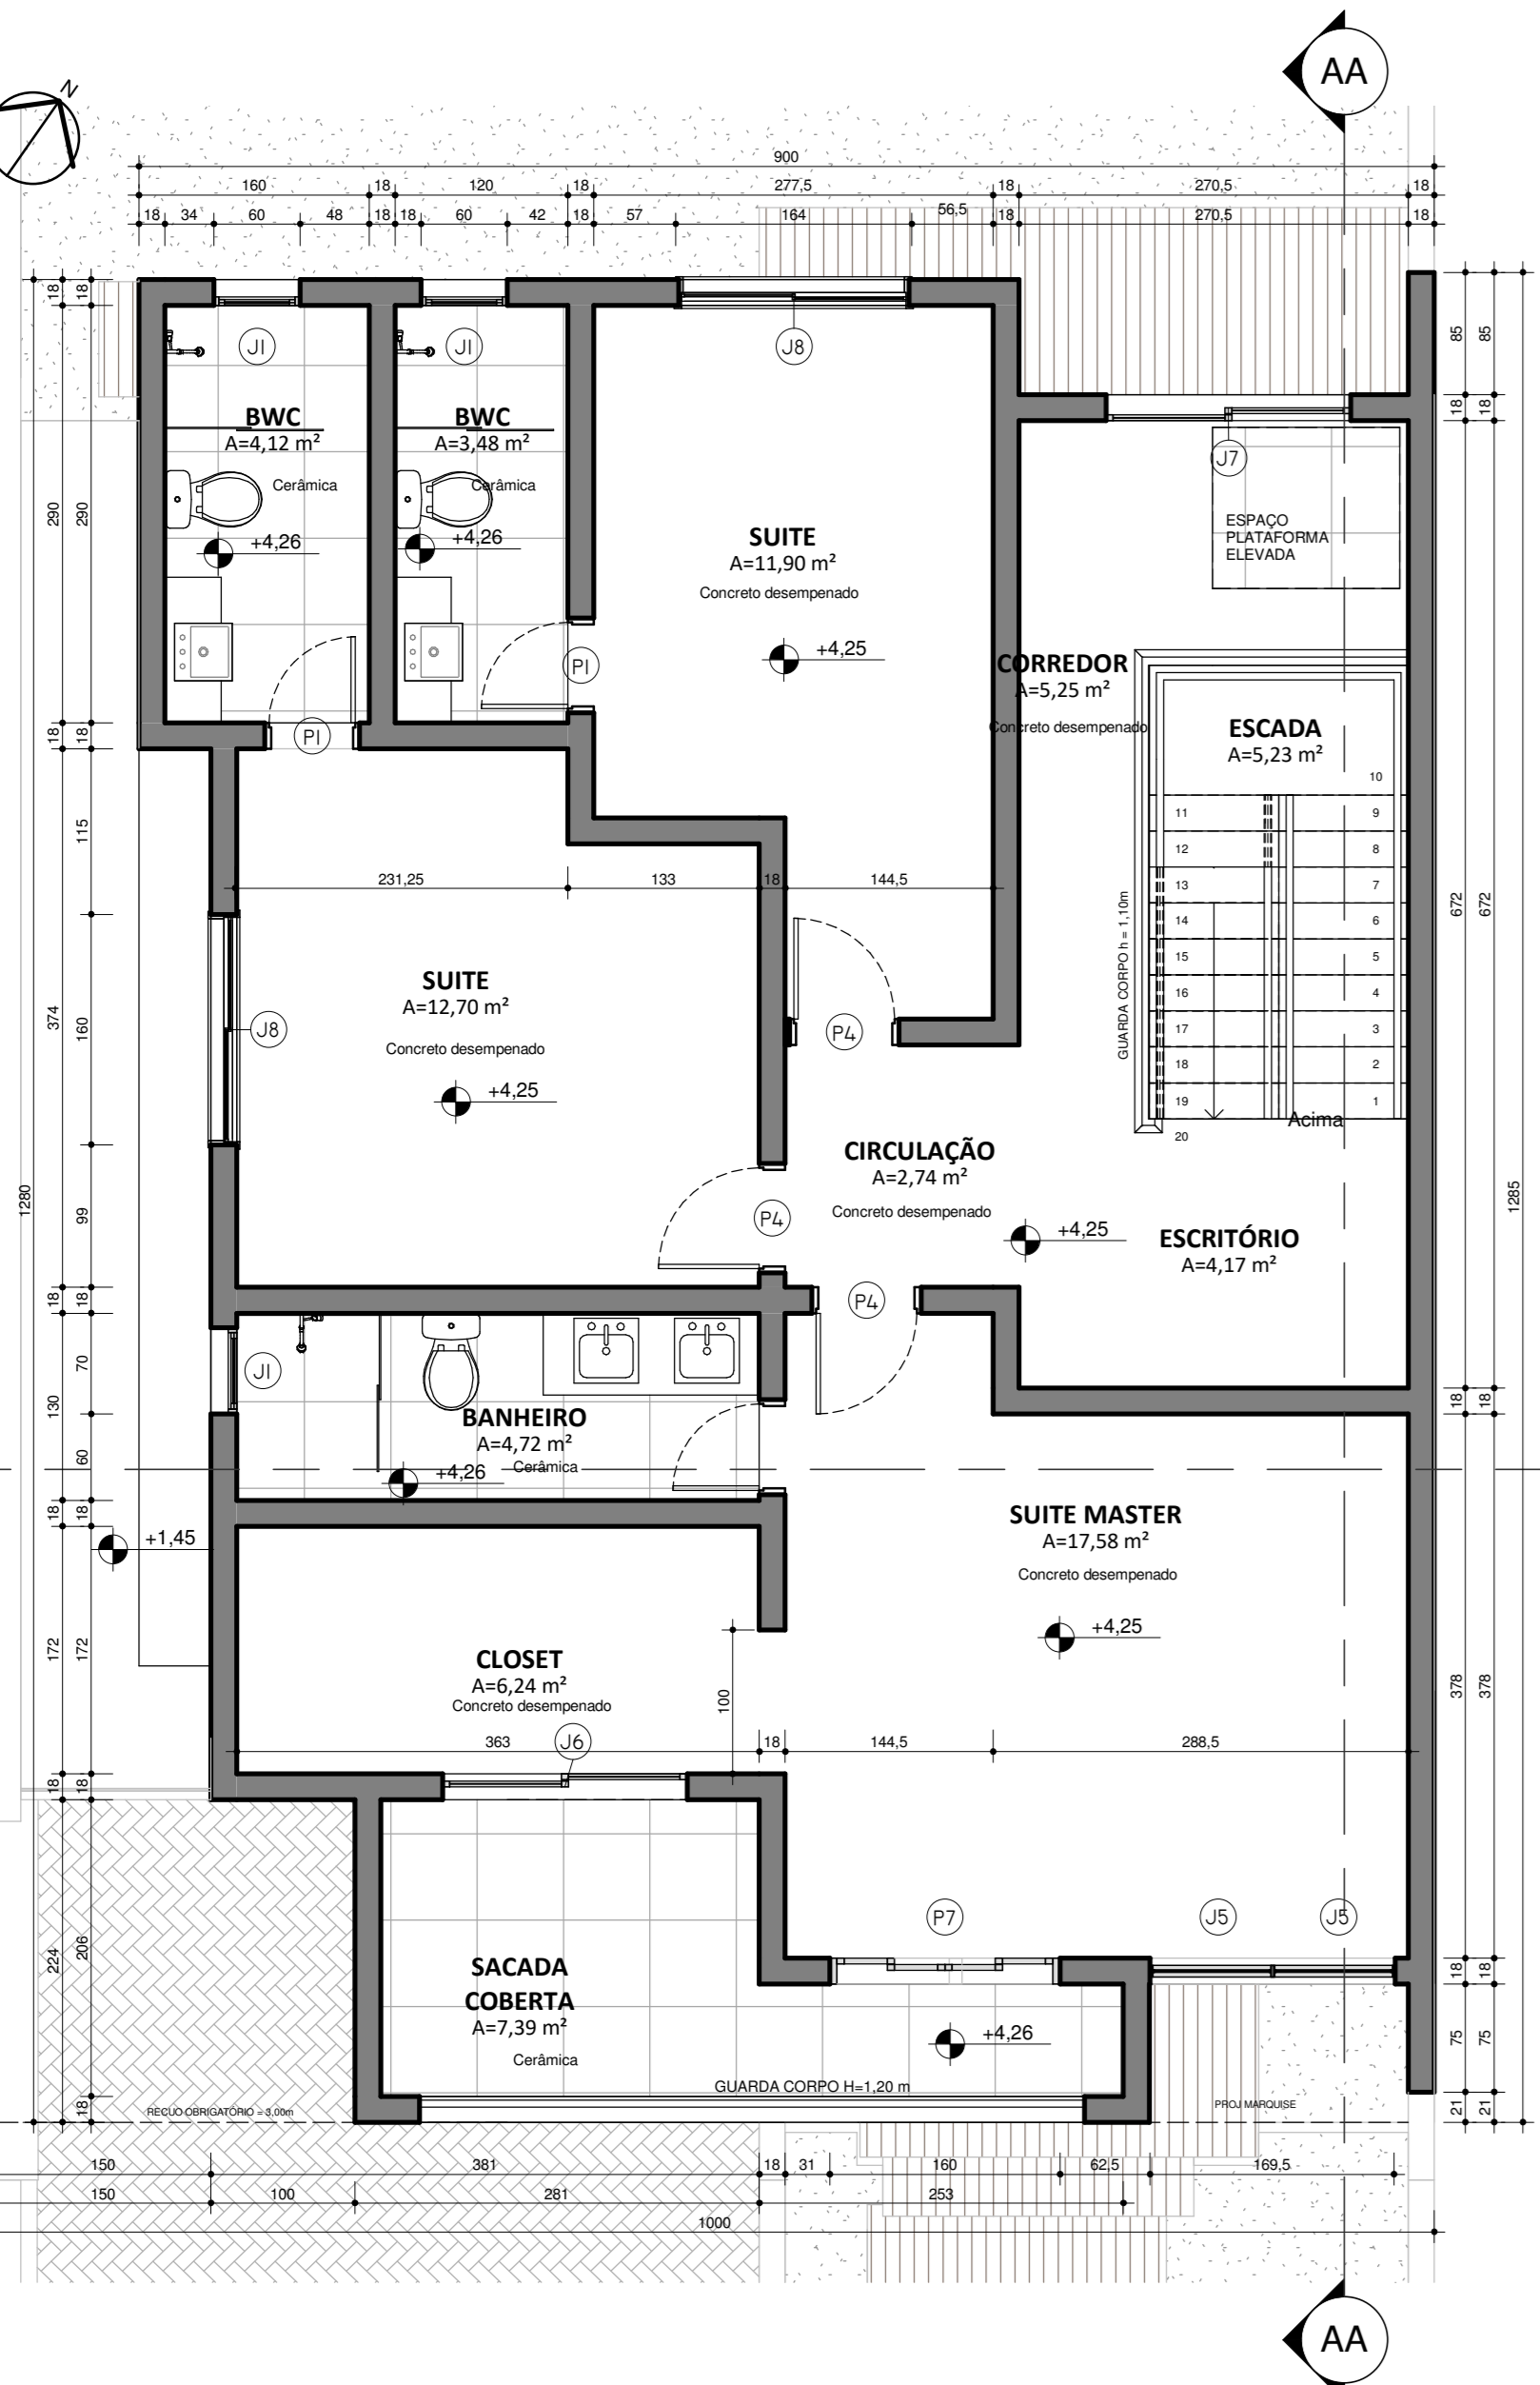


**4 PLANTA PAV. SUPERIOR**

ESCALA 1:50  
 Área Comp. = 95,09 m<sup>2</sup>  
 Área não Comp. = 8,90 m<sup>2</sup>  
 Área Construída = 103,99 m<sup>2</sup>

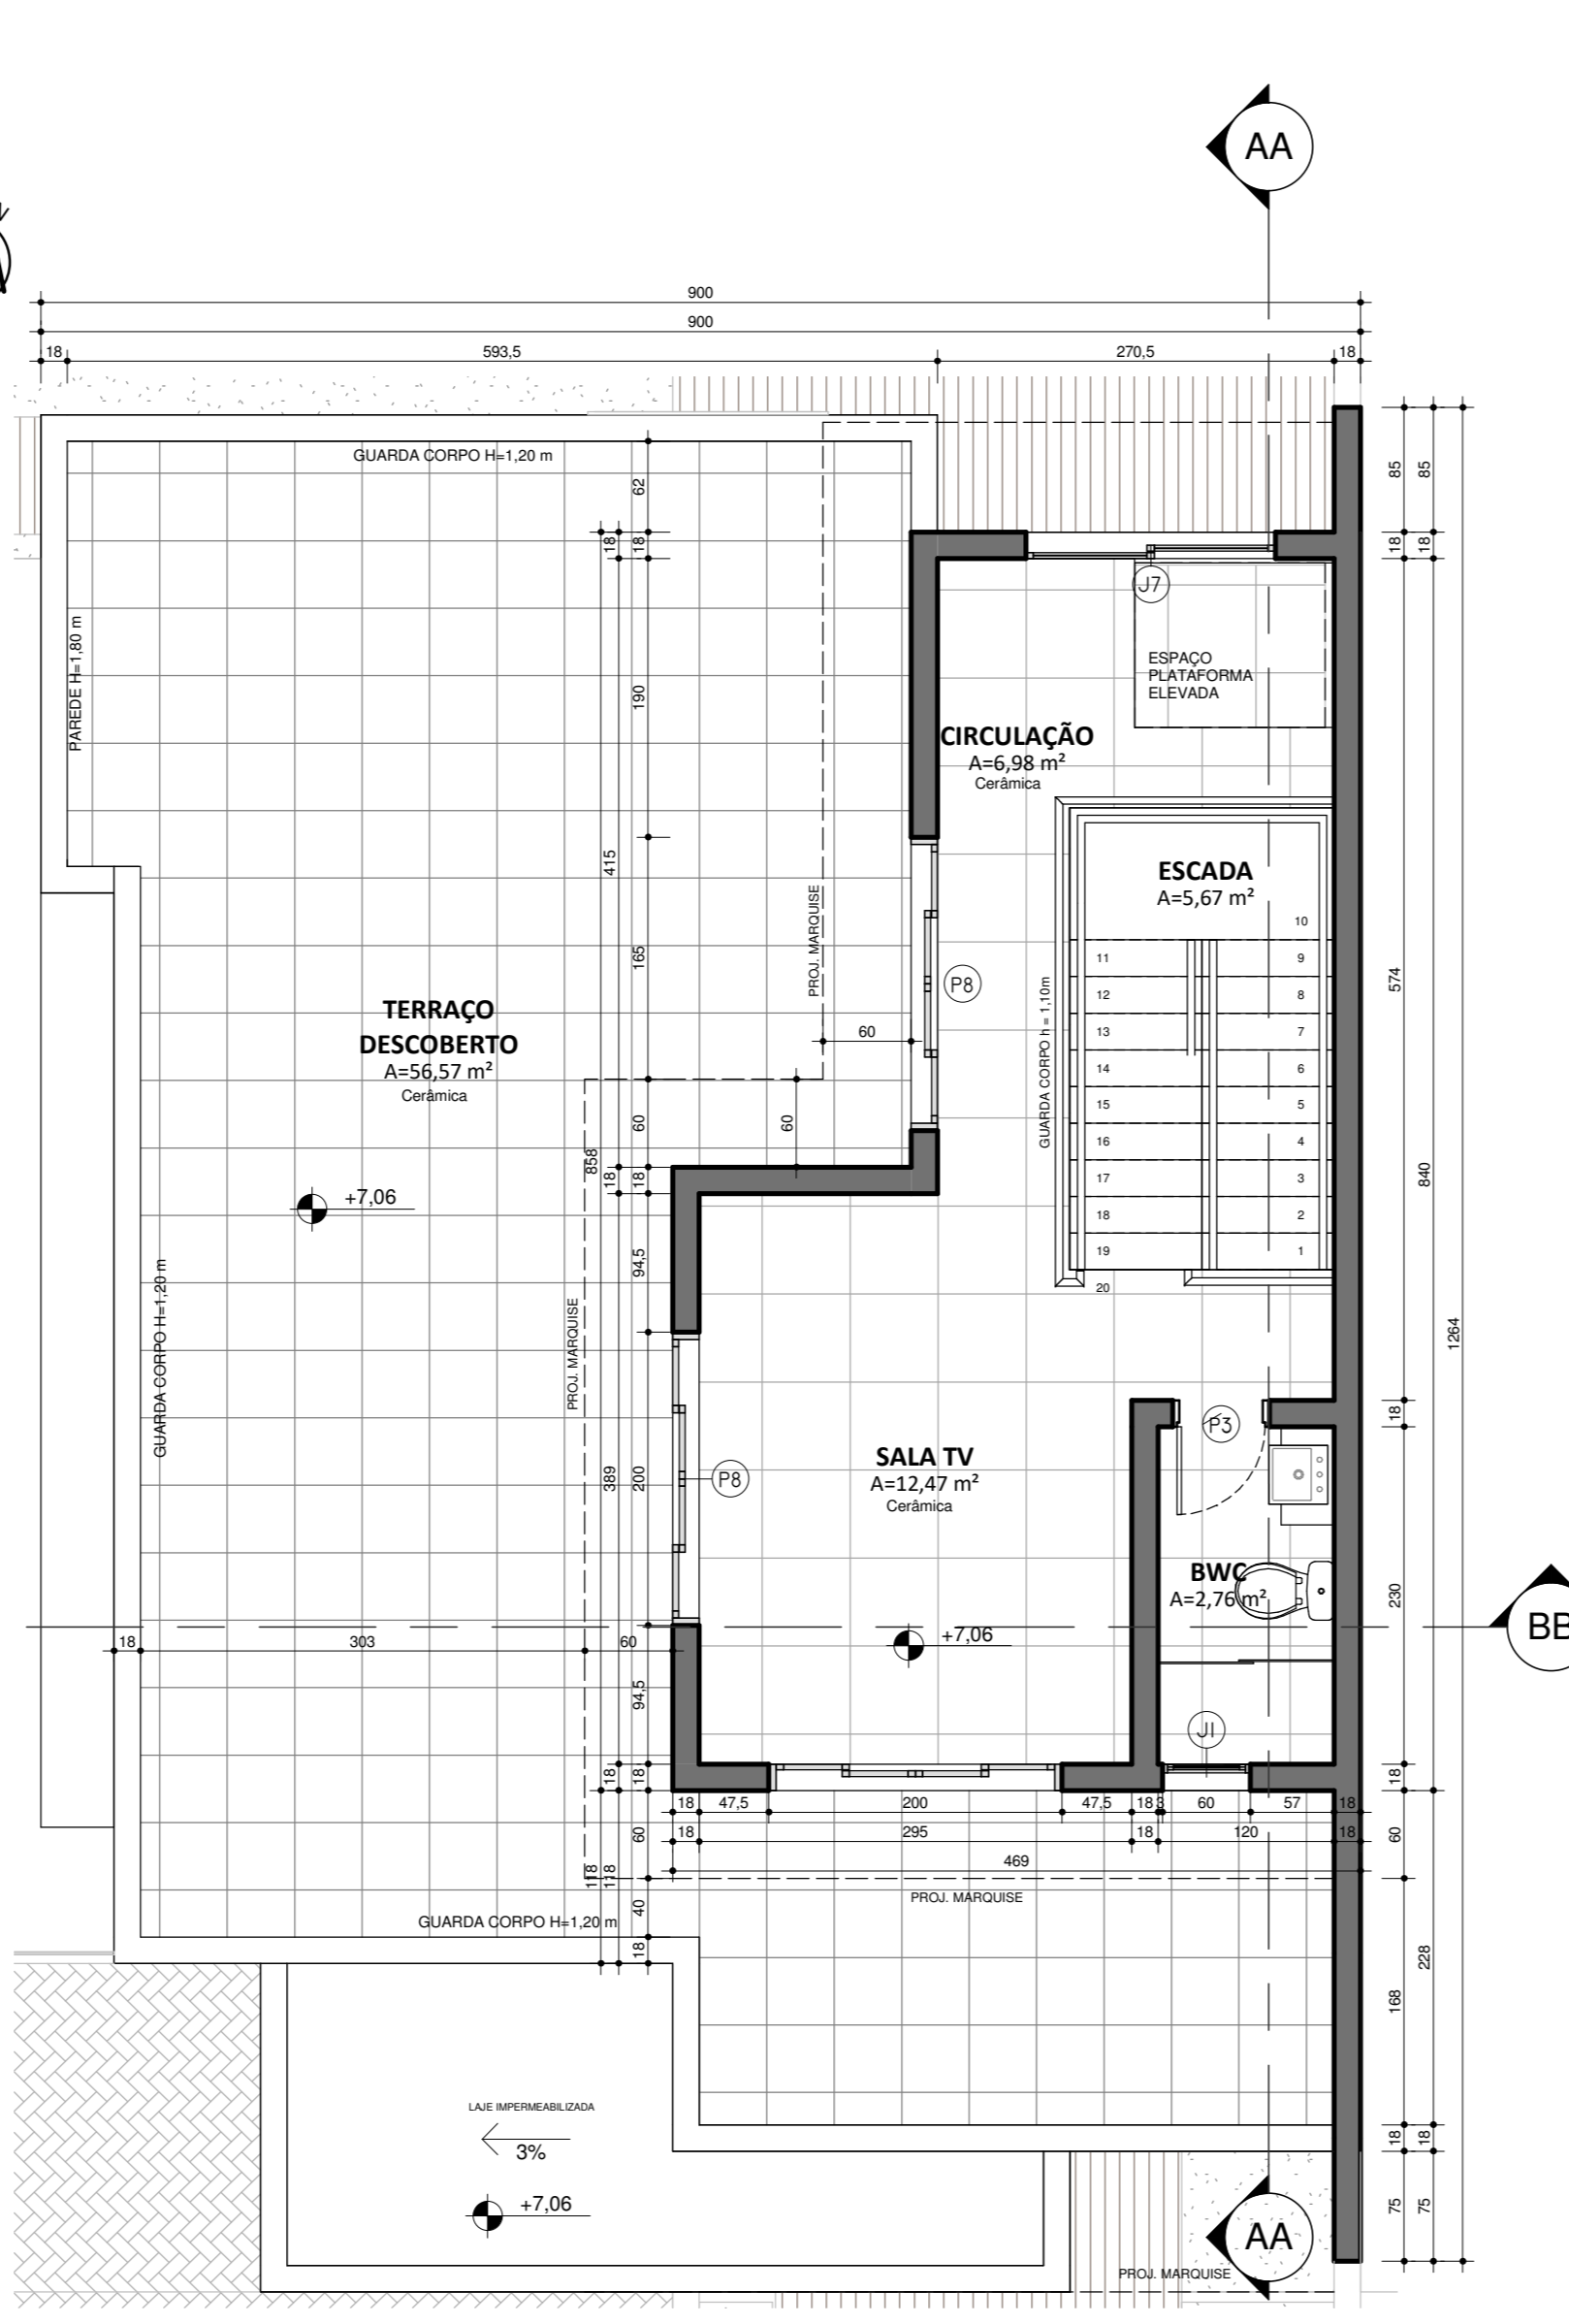

**5 PLANTA ÁTICO**

ESCALA 1:50  
 Área Comp. = 0,00 m<sup>2</sup>  
 Área não Comp. = 33,19 m<sup>2</sup>  
 Área Construída = 33,19 m<sup>2</sup>

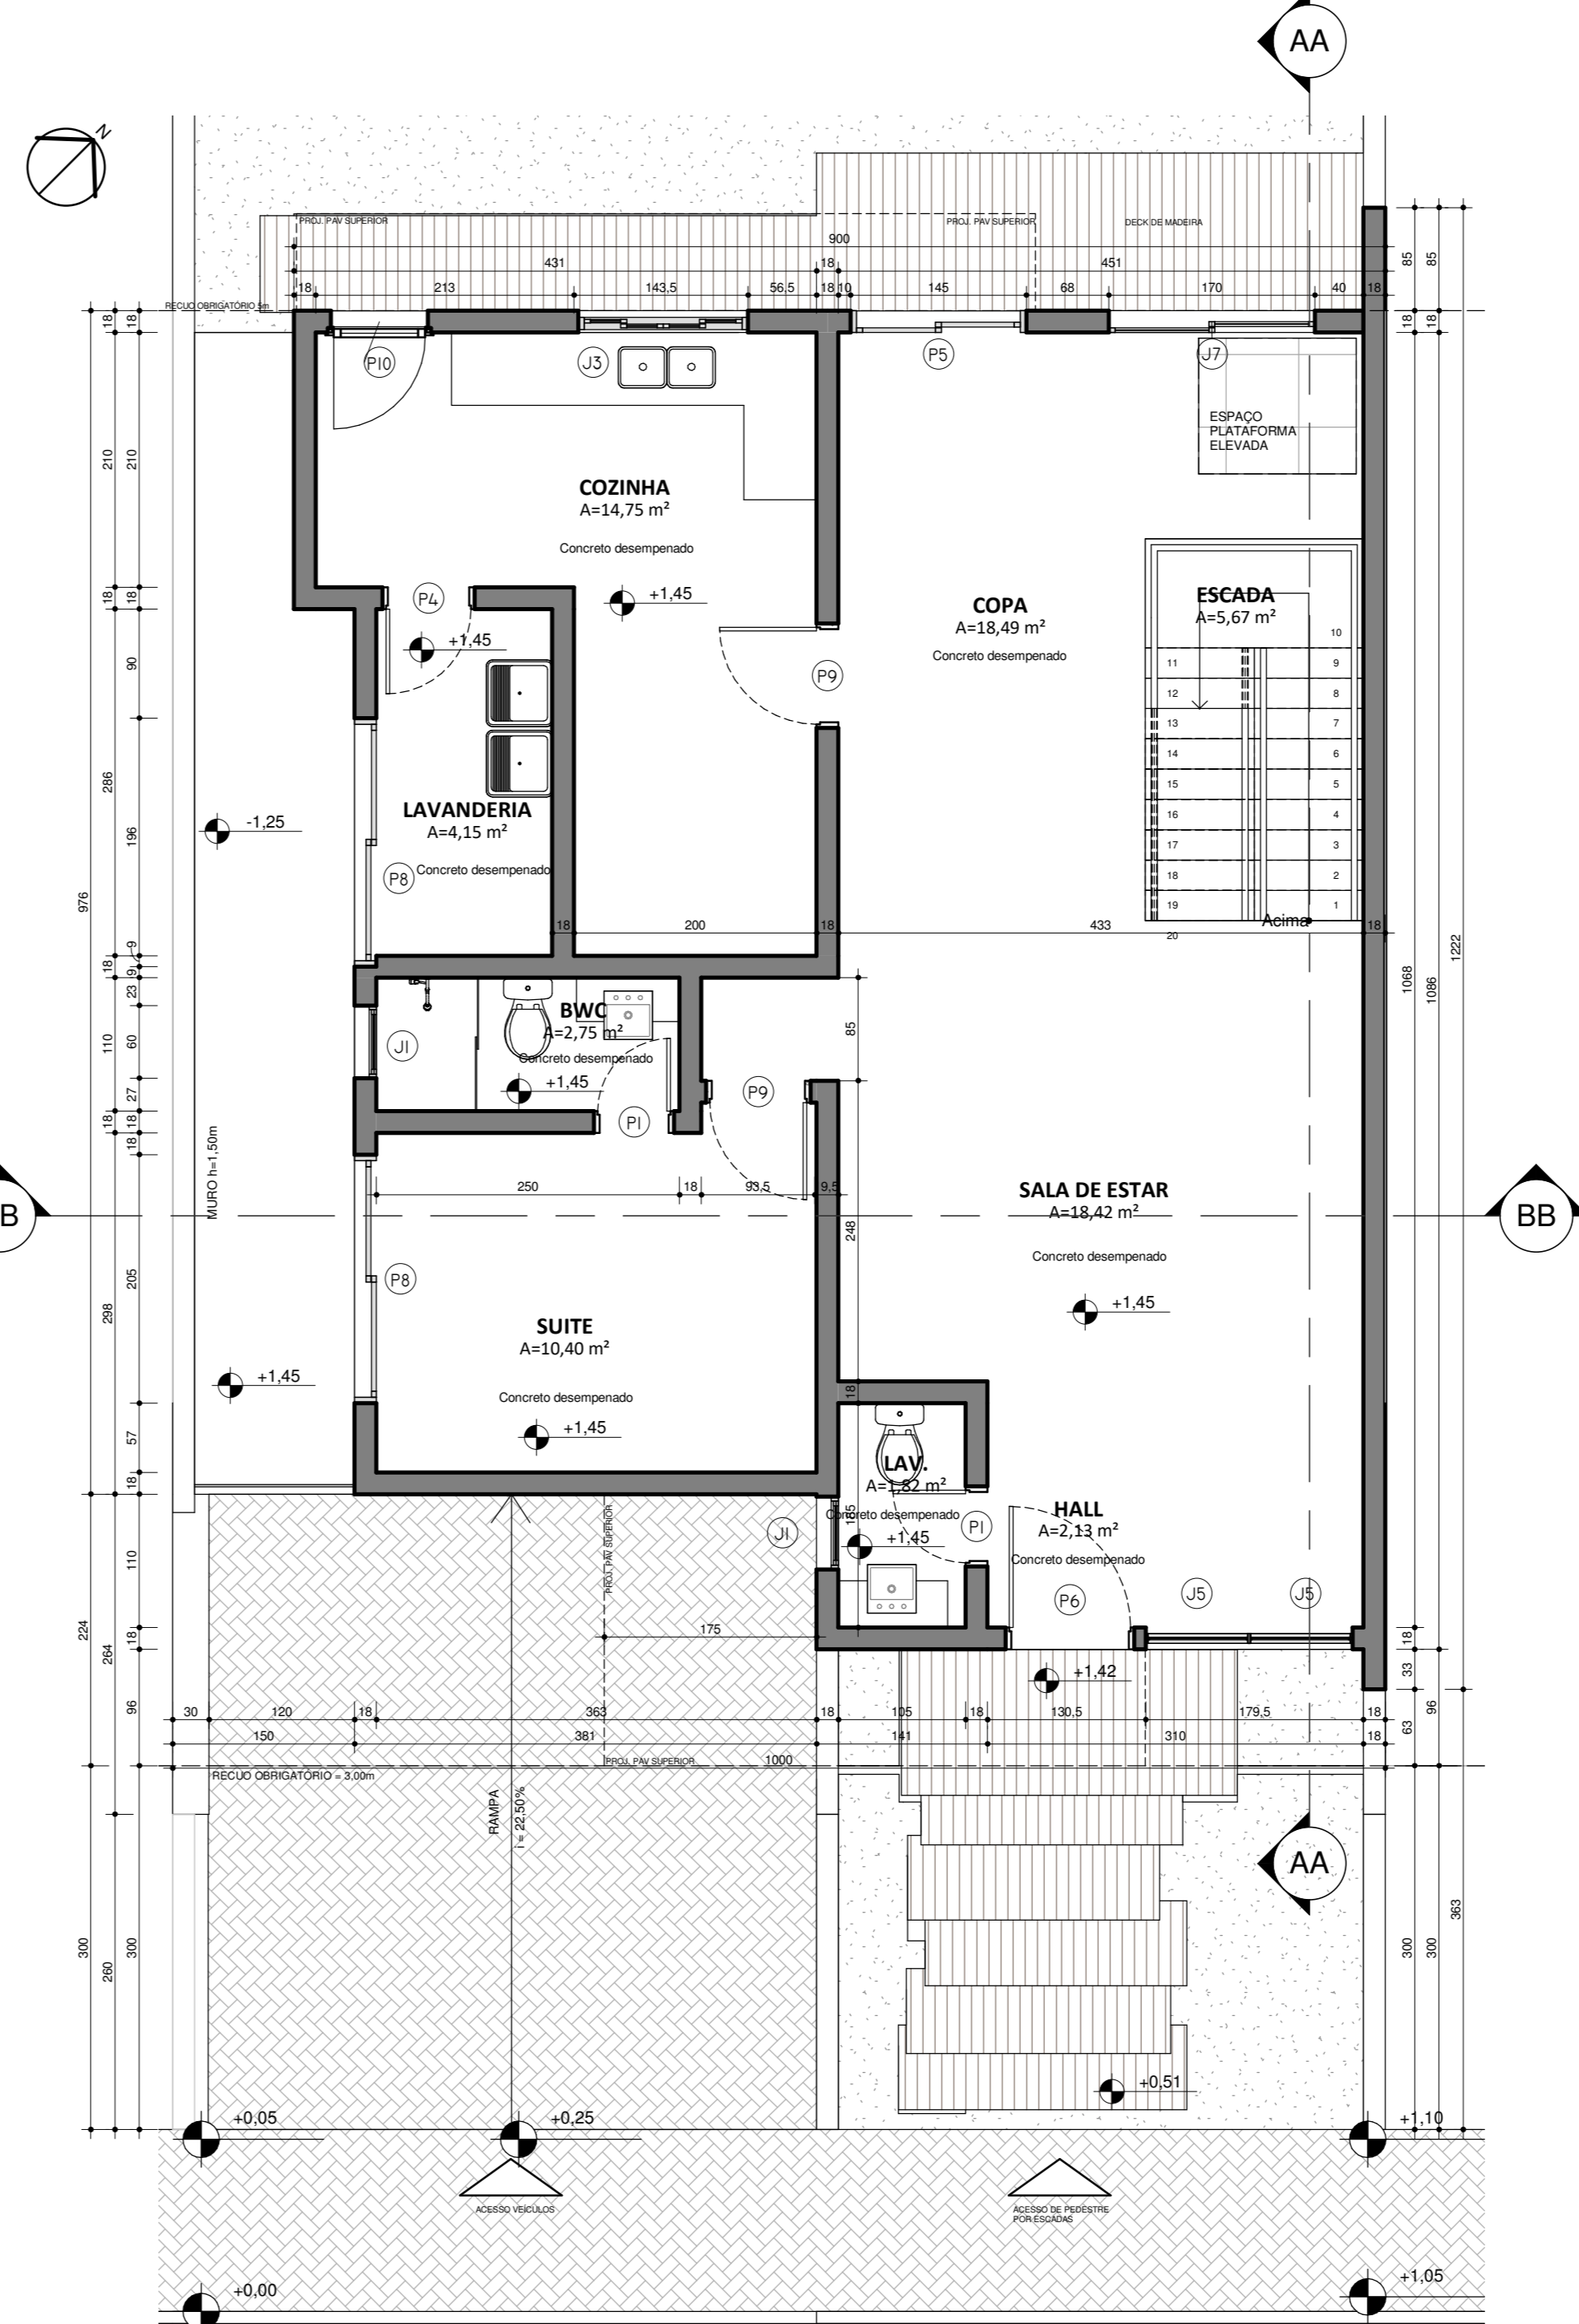


**3 PLANTA PAV. TÉRREO**

ESCALA 1:50  
 Área Comp. = 91,73 m<sup>2</sup>  
 Área não Comp. = 9,88 m<sup>2</sup>  
 Área Construída = 101,61 m<sup>2</sup>

**LEGENDA**

- Área Computável
- Área não computável

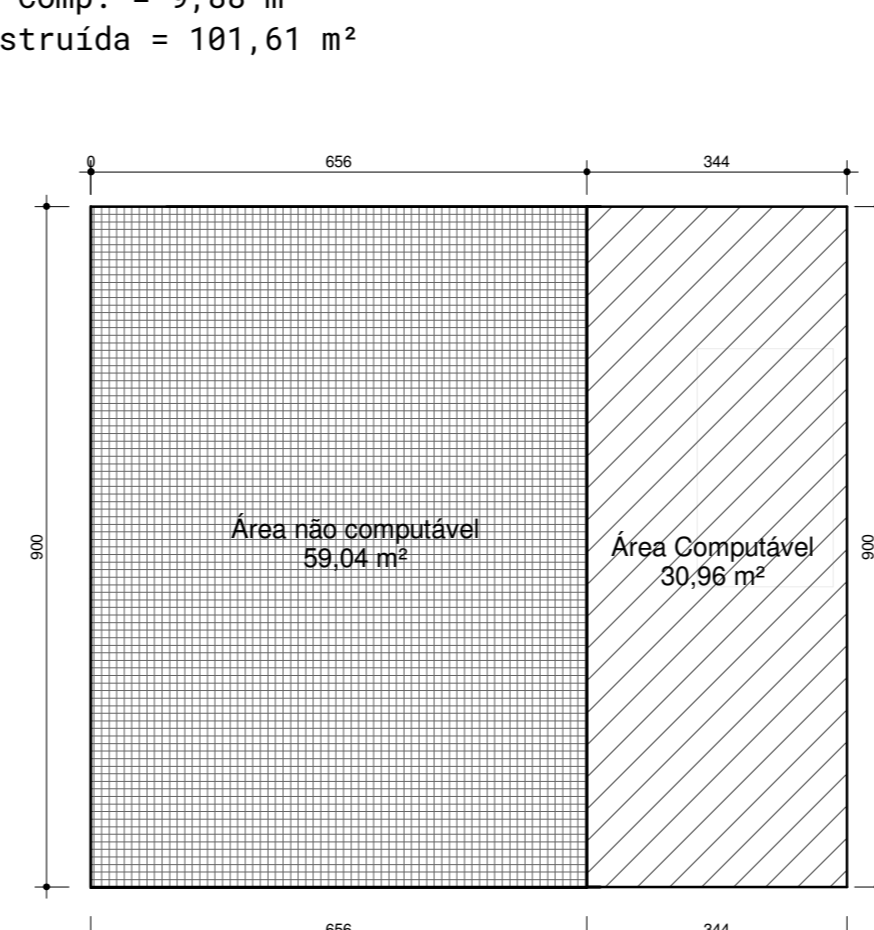


**6 DIAGRAMA SUBSOLO**

ESCALA 1:100  
 Área Comp. = 30,96 m<sup>2</sup>  
 Área não Comp. = 59,04 m<sup>2</sup>  
 Área Construída = 90,00 m<sup>2</sup>


**LEGENDA**

- Área Computável
- Área não computável

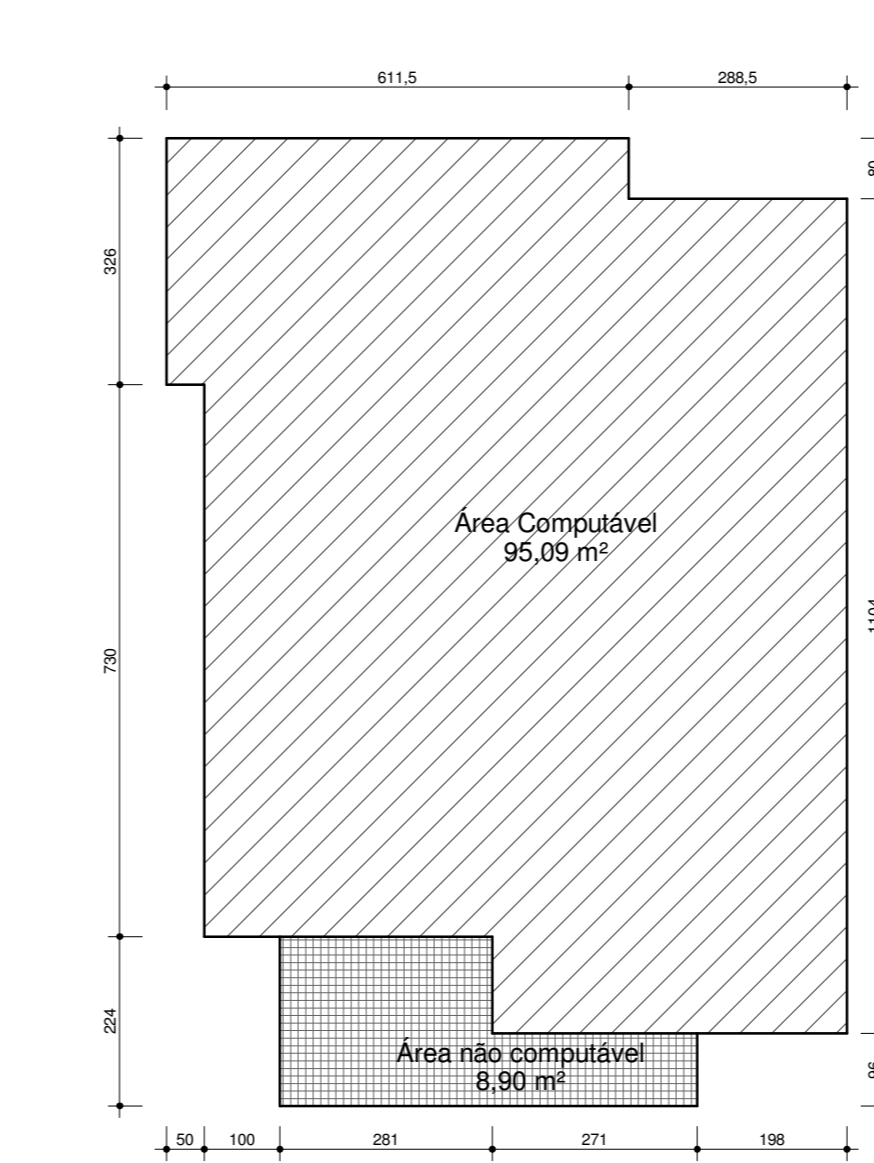

**8 DIAGRAMA PAV. SUPERIOR**

ESCALA 1:100  
 Área Comp. = 95,09 m<sup>2</sup>  
 Área não Comp. = 8,90 m<sup>2</sup>  
 Área Construída = 103,99 m<sup>2</sup>

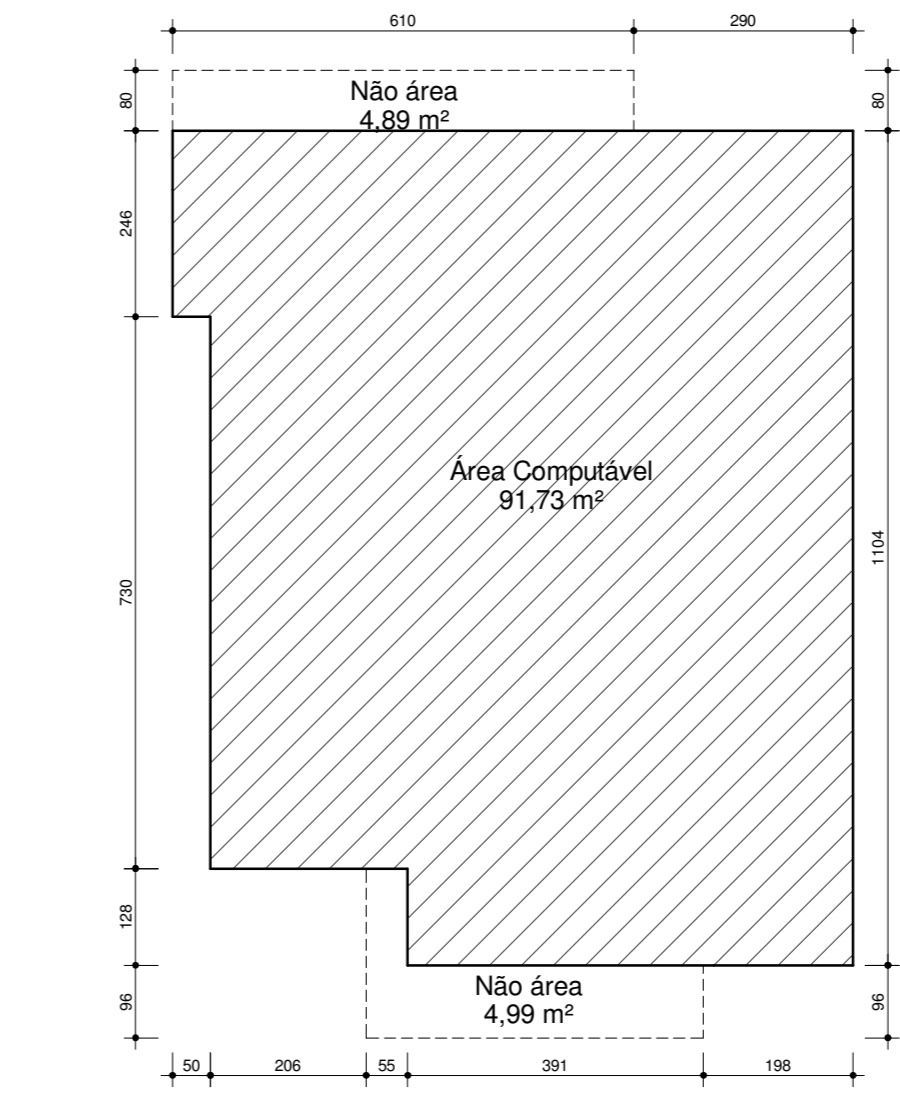


**7 DIAGRAMA PAV. TÉRREO**

ESCALA 1:100  
 Área Comp. = 91,73 m<sup>2</sup>  
 Área não Comp. = 9,88 m<sup>2</sup>  
 Área Construída = 101,61 m<sup>2</sup>


**LEGENDA**

- Área Computável
- Área não computável

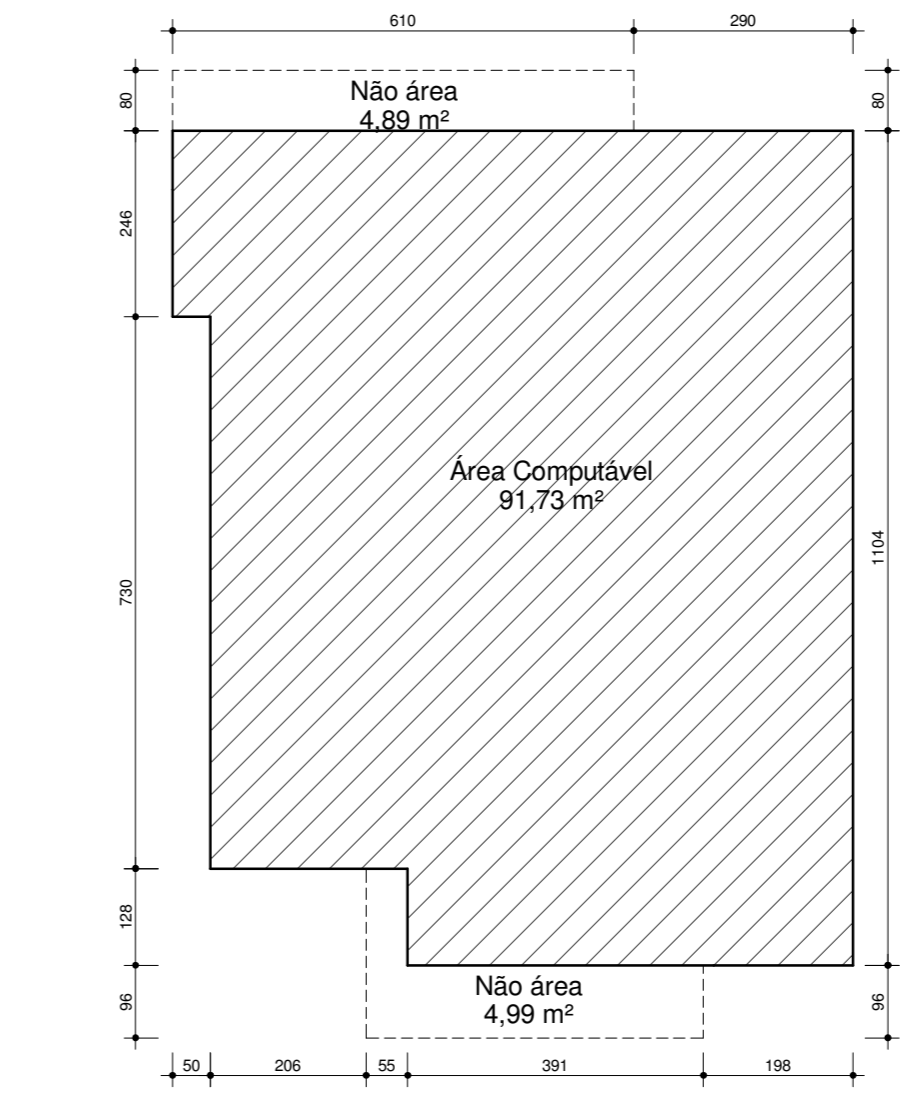

**LEGENDA**

- Área não ocupada
- Área ocupada

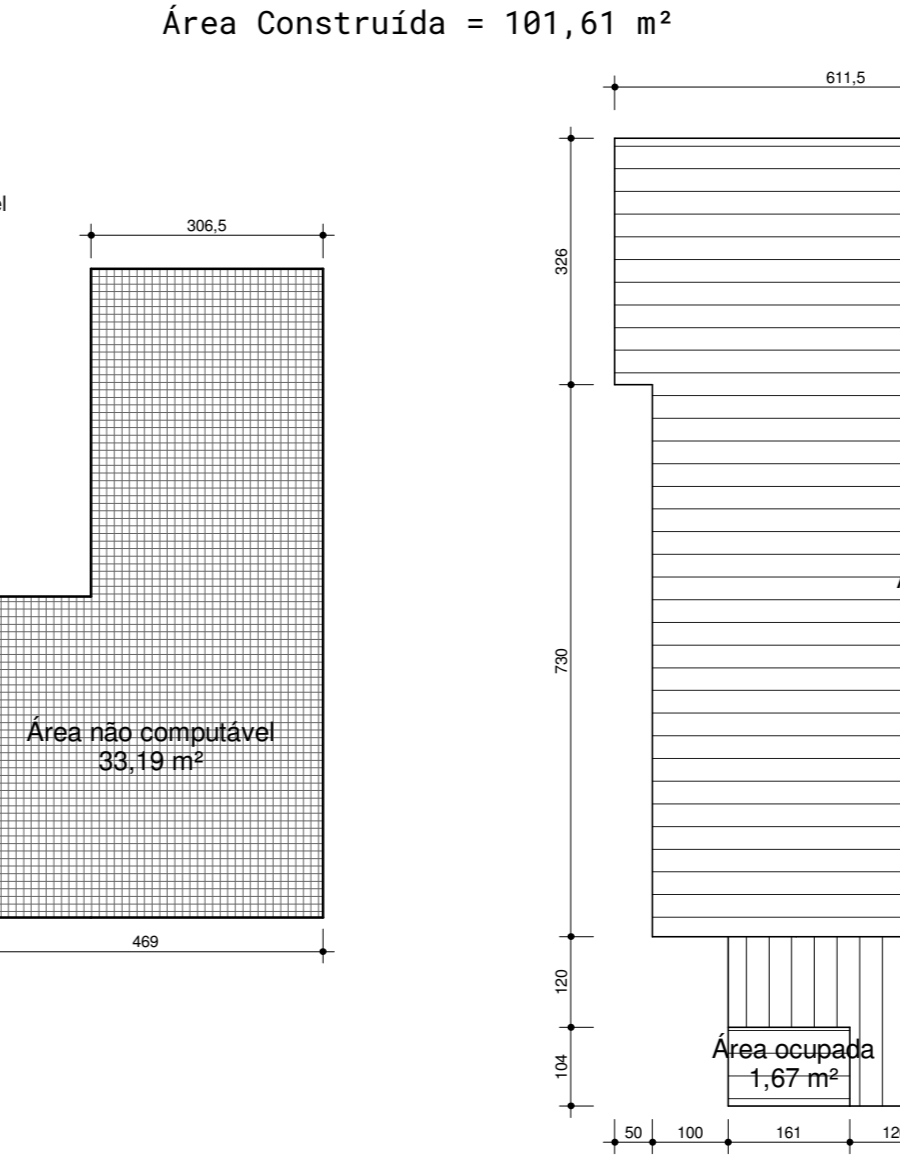

**9 DIAGRAMA ÁTICO**

ESCALA 1:100  
 Área Comp. = 0,00 m<sup>2</sup>  
 Área não Comp. = 33,19 m<sup>2</sup>  
 Área Construída = 33,19 m<sup>2</sup>

**10 DIAGRAMA TAXA DE OCUPAÇÃO**

ESCALA 1:100  
 Área Ocupada = 96,76 m<sup>2</sup>  
 Área não Comp. = 7,22 m<sup>2</sup>  
 Área Construída = 103,98 m<sup>2</sup>

**ESTATÍSTICA**

ÁREA DO TERRENO:	A = 200,00 m <sup>2</sup>
ÁREA EXISTENTE :	A = 0,00 m <sup>2</sup>
ÁREA COMPUTÁVEL:	217,78 m <sup>2</sup>
ÁREA NÃO COMPUTÁVEL:	111,01 m <sup>2</sup>
ÁREA TOTAL A CONSTRUIR:	328,79 m <sup>2</sup>
ÁREA PROJEÇÃO:	98,70 m <sup>2</sup>
TAXA DE OCUPAÇÃO:	48,38 %
TAXA DE PERMEABILIDADE:	(A = 50,38 m <sup>2</sup> ) 25,19 %
COEFICIENTE DE APROVEITAMENTO:	1,09
ALTURA MÁXIMA:	9,90 m
RECUO FRONTAL (VIA INTERNA):	3,00 m
Nº DE PAV.:	02 PAVIMENTOS
QUANTIDADE DE VAGAS COBERTAS:	02 VAGAS
RECUO FRONTAL VIA EXTERNA:	5,00 m

**TABELA DE JANELAS**

CÓD	LARGURA	ALTURA	PEITORIL	DESCRIÇÃO	QUANT.
J1	60	60	150	Max.-ar - 1 Folha	6
J2	60	200	0	Max.-ar - 1 Folha	3
J3	140	100	110	Janela de correr com 4 folhas	1
J5	85	200	0	Max.-ar - 1 Folha	4
J6	170	60	170	Correr - 2 Folhas	1
J7	170	160	50	Correr - 2 Folhas	3
J8	160	210	0	Correr - 2 Folhas	2

**TABELA DE PORTAS**

CÓD	LARGURA	ALTURA	FUNÇÃO	TIPO	MATERIAL	QUANT.
P1	60	210	Interior	Abzir	Madeira	5
P2	80	210	Interior	Abzir	Madeira	2
P3	60	210	Interior	Abzir	Madeira	1
P4	70	210	Interior	Abzir	Madeira	4
P5	140	210	Exterior	Abzir	Aluminio/Vidro	1
P6	100	230	Exterior	Abzir	Madeira	1
P7	160	210	Exterior	Correr	Aluminio/Vidro	1
P8	200	210	Exterior	Correr	Aluminio/Vidro	5
P9	80	210	Interior	Abzir	Madeira	2
P10	80	215	Exterior	Abzir	Aluminio/Vidro	1

NOTAS:  
 O PROJETO E O RESPONSÁVEL TÉCNICO SÃO RESPONSÁVEIS CIVIL E ADMINISTRATIVAMENTE PELO ADEQUAMENTO DAS ESPECIFICAÇÕES CONSTANTES DOS ANEXOS DA PORTARIA 802/13 DA LEGISLAÇÃO MUNICIPAL E NORMATIVAS BRASILEIRAS VIGENTES, SUBSTITUINDO AS SANÇÕES LEGAIS DECRETADAS EM EVENTUAIS PRELÂZIMOS A TURCIPLOS.

RESERVADO PARA A PREFEITURA MUNICIPAL DE CURITIBA

Nº	DATA	ALTERAÇÃO / ASSUNTO	DESENHO
		CASA BESSER	
01		REVISÃO PARCIAL DO PLANO DE ABERTURA DO LOTE E APROPOSIÇÃO DO LOTEAMENTO HABITACIONAL COM 12 HABITAÇÕES UNIFAMILIARES EM SERE EM ALTERNATIVA REFERENTE A LINDADE 02	Assento
02		PROJETO DE ABERTURA DO LOTEAMENTO HABITACIONAL COM 12 HABITAÇÕES UNIFAMILIARES EM SERE EM ALTERNATIVA REFERENTE A LINDADE 02	Assento
03		PROJETO DE ABERTURA DO LOTEAMENTO HABITACIONAL COM 12 HABITAÇÕES UNIFAMILIARES EM SERE EM ALTERNATIVA REFERENTE A LINDADE 02	Assento
