



2 CORTE AA
ESCALA 1:75

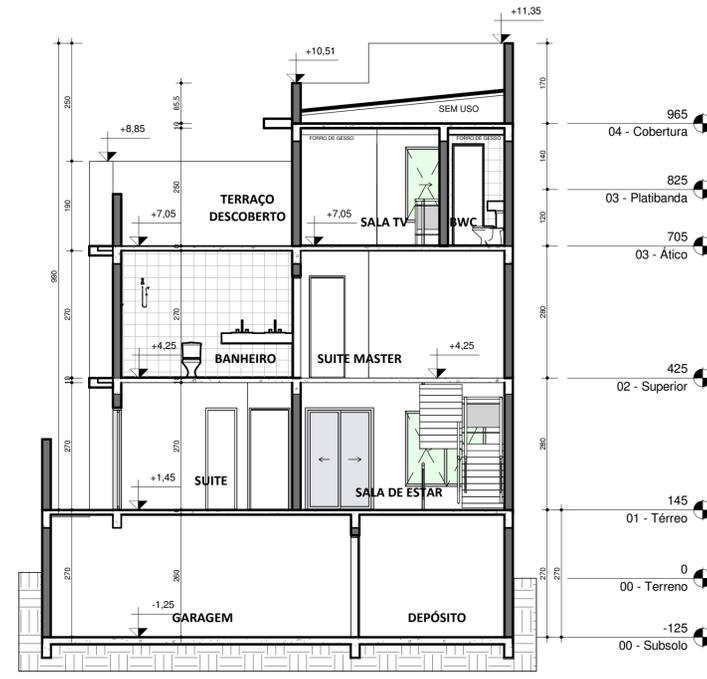


3 CORTE BB
ESCALA 1:75

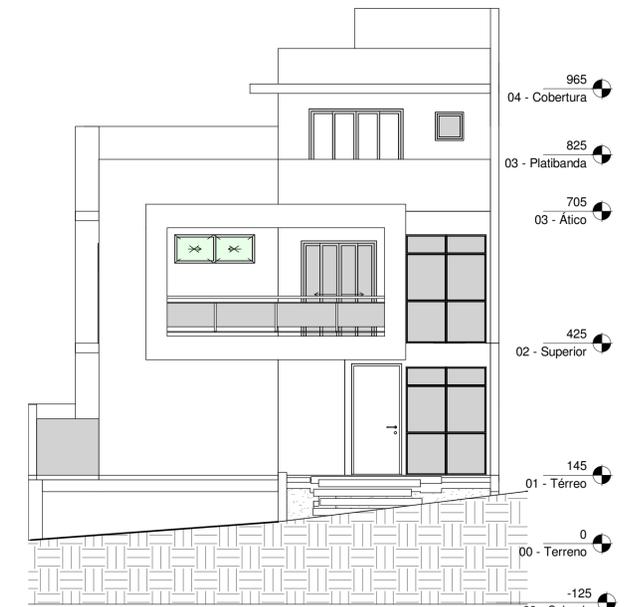

1 ELEVÇÃO FRONTAL
ESCALA 1:75



4 ELEVÇÃO POSTERIOR
ESCALA 1:75

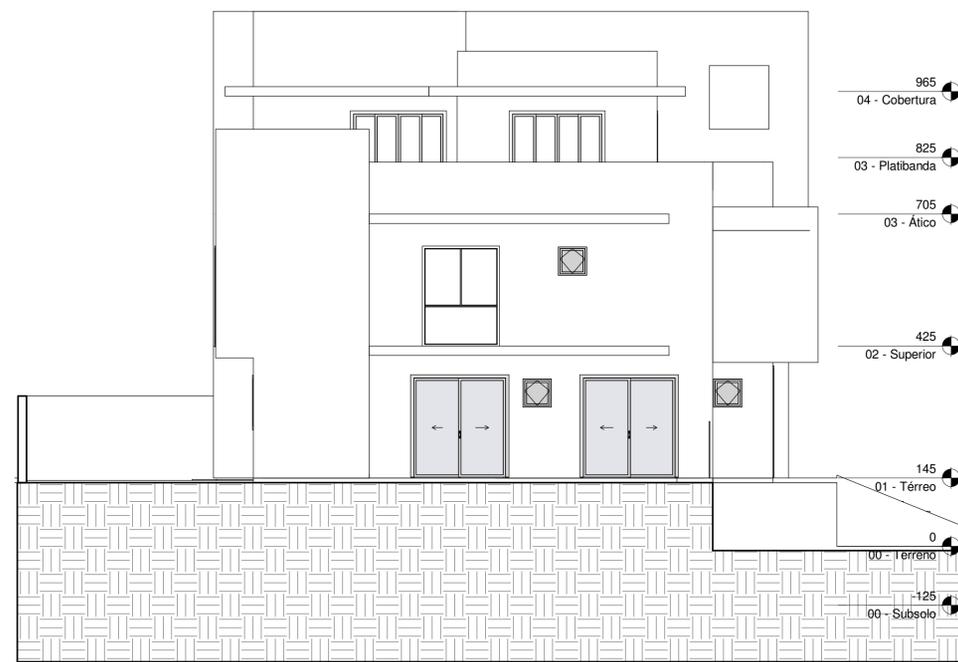

5 ELEVÇÃO LATERAL ESQUERDA
ESCALA 1:75

RESERVADO PARA A PREFEITURA MUNICIPAL DE CURITIBA

NOTAS:
O AUTOR DO PROJETO E O RESPONSÁVEL TÉCNICO, SÃO RESPONSÁVEIS CIVIL E ADMINISTRATIVAMENTE PELO ATENDIMENTO DAS ESPECIFICAÇÕES CONSTANTES DOS ANEXOS DA PORTARIA 80/2013 DA LEGISLAÇÃO MUNICIPAL E NÓRMAS BRASILEIRAS VIGENTES, SUJEITANDO-SE AS SANÇÕES LEGAIS DECORRENTES DE EVENTUAIS PREJUÍZOS A TERCEIROS.

RESERVADO PARA A PREFEITURA MUNICIPAL DE CURITIBA

Nº	DATA	ALTERAÇÃO / ASSUNTO	DESENHO
CASA BESSER			
obra: ALTERAÇÃO PARCIAL DO ALVARÁ 387 983 QUE APROVOU UM CONJUNTO HABITACIONAL COM 27 HABITAÇÕES UNIFAMILIARES EM SÉRIE EM ALVENARIA, REFERENTE A LINDADE 03			desenho: NP
proprietário: ALLAN PAULO BATISTA CPF: 052.051.479-38			data: ABRIL/19
autor do projeto: Juliano Dellatorre Nowak		NOWAK & PINHEIRO LTDA ME CNPJ: 14.416.175/0001-99	escala: 1:75
co-autor do projeto: Tiago Thomaz Pinheiro		ARQUITETO CAU PR A55417-G	PROJETO ARQUITETÔNICO 02102
co-autor do projeto: Fábio Domingues do Amaral Cabral		ARQUITETO CAU PR A52041-G	
responsável técnico: Eng. Allan Paulo Batista		CREA PR 10.8556D	
referência: CORTES E ELEVÇÕES			

NOWAKPINHEIRO
ARQUITETURA
 Av. Pres. Getúlio Vargas | Água Verde | 80340-041 | Curitiba PR |
 Fone: +55 31 3334-0091 / 31 99353-4331 / 31 99354-0090
 contato@nowakpinheiro.com.br
 www.nowakpinheiro.com.br